
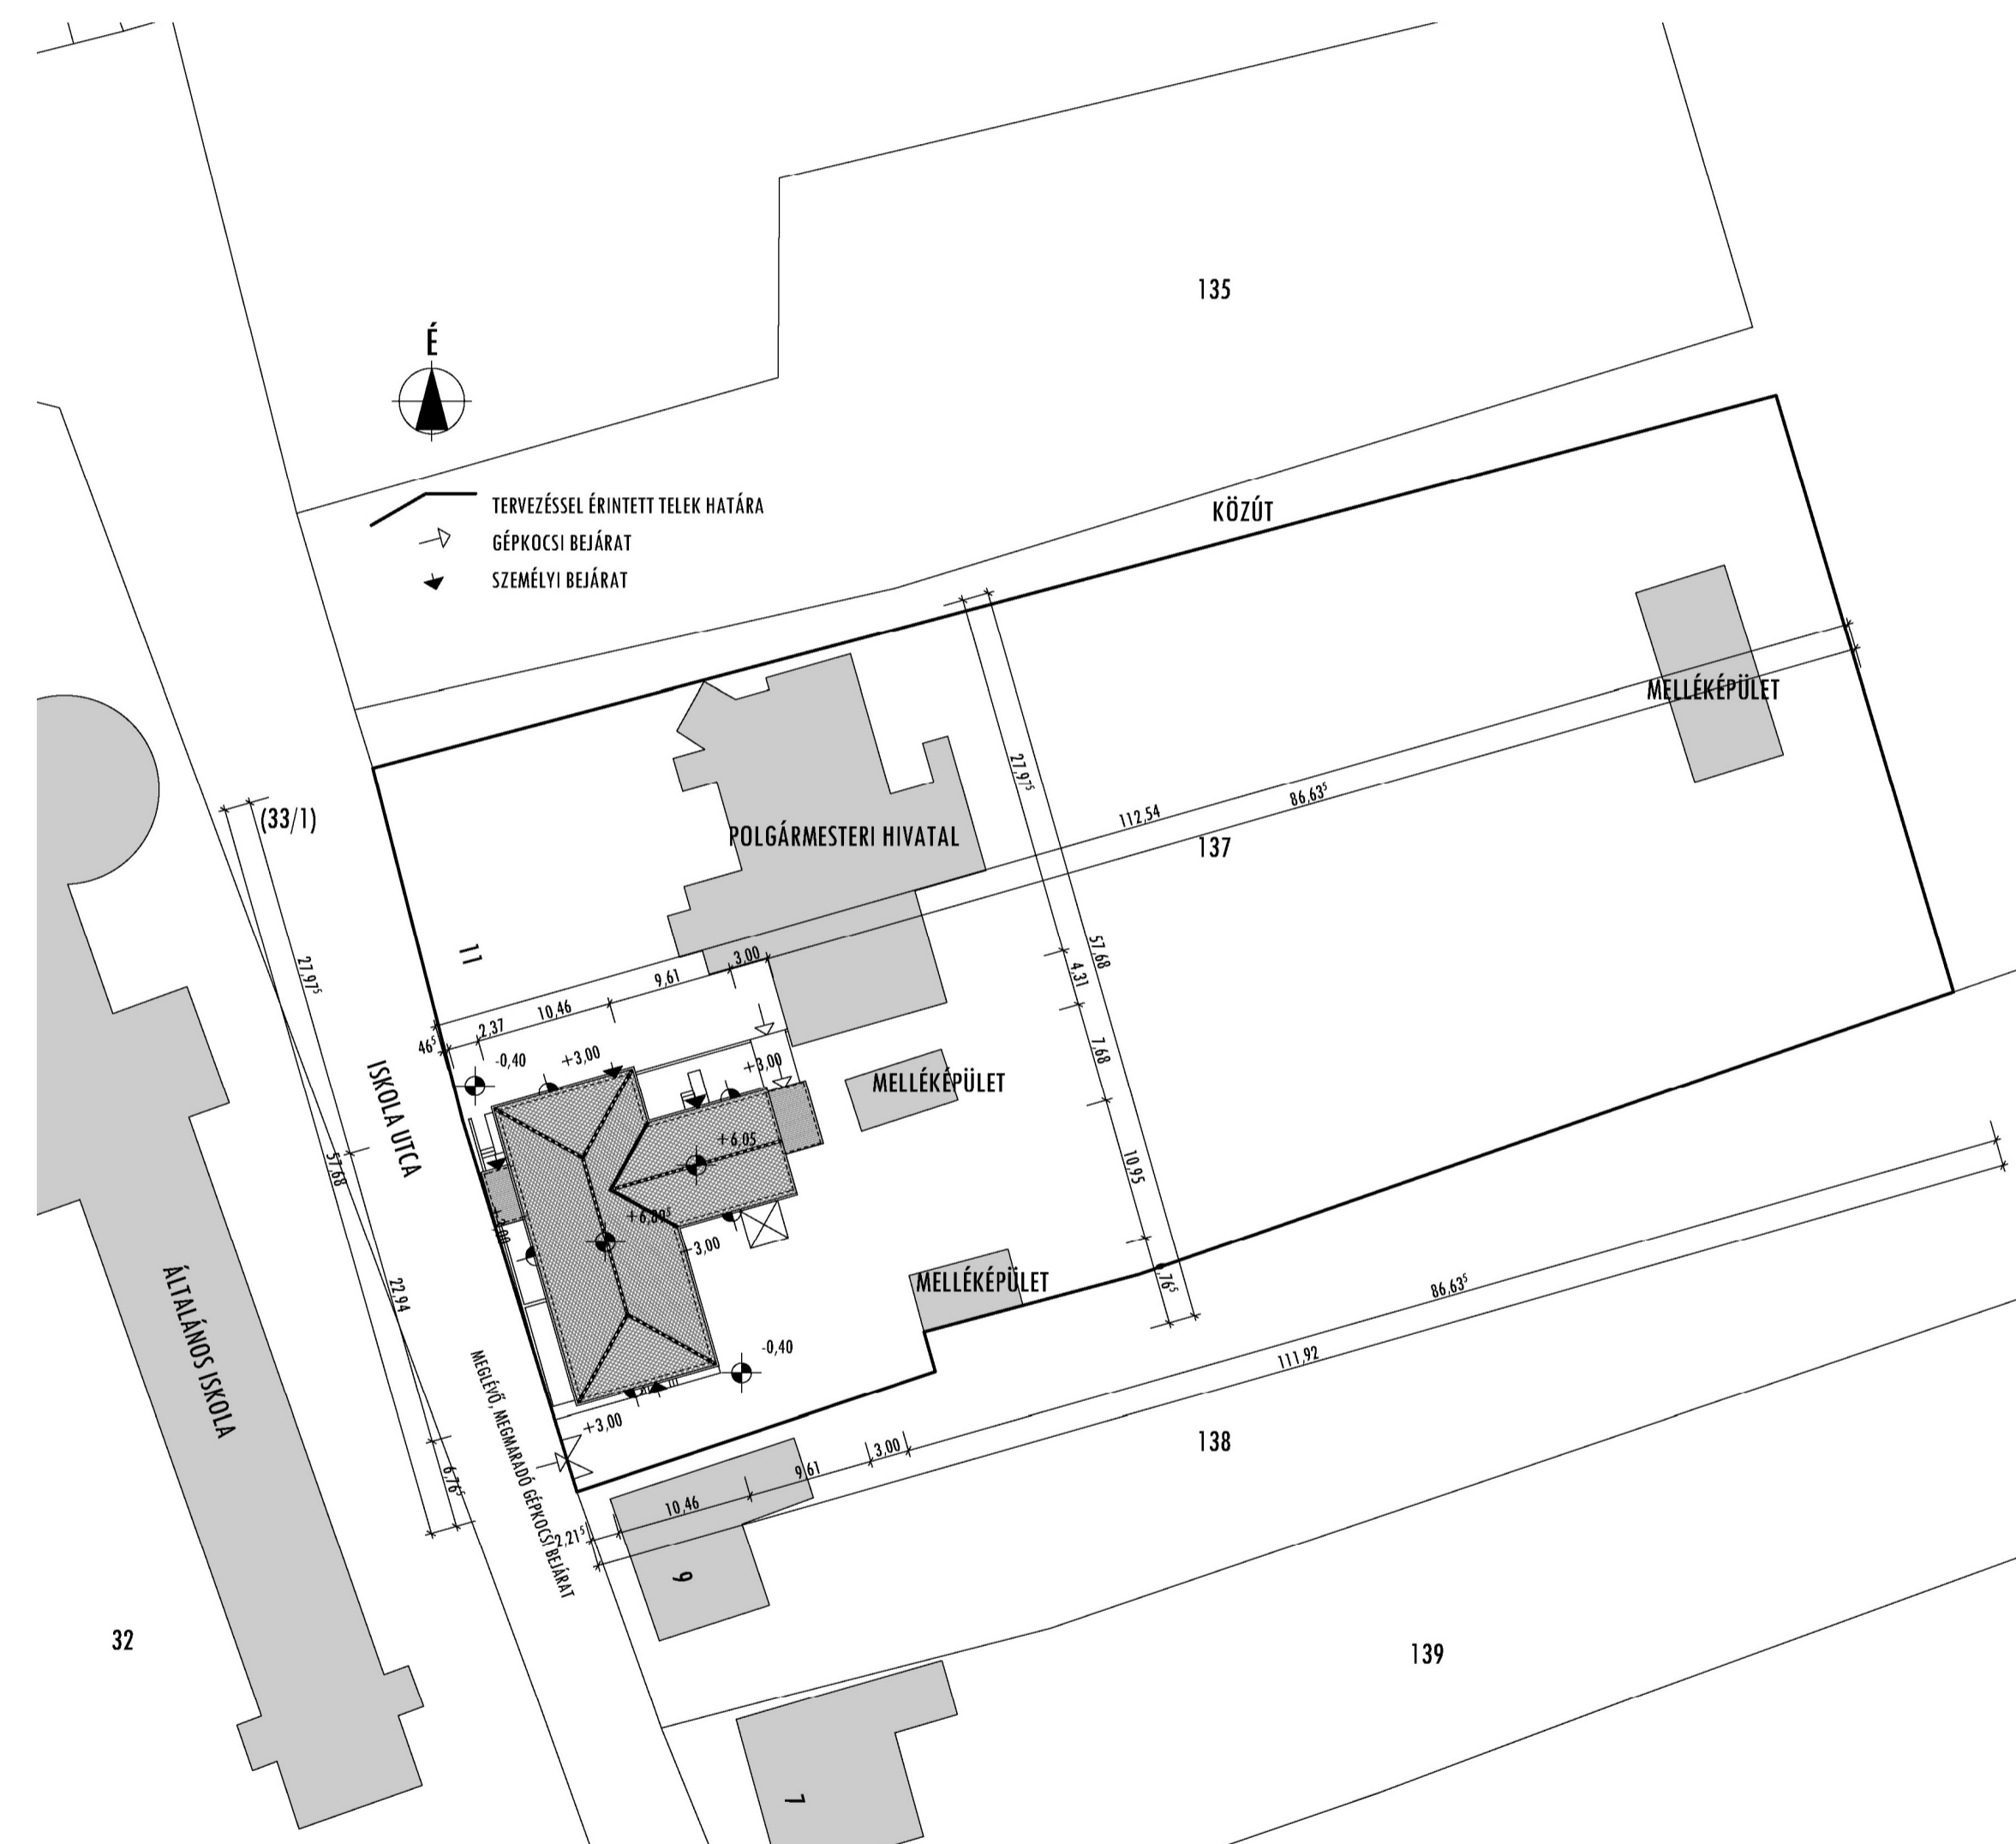


FELMÉRÉSI HELYSZÍNRAJZ
M = 1 : 500

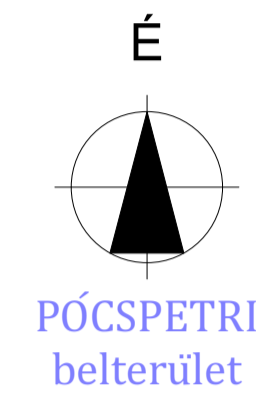

Kiviteli tervdokumentáció		Rajzsám: F-00
HIG HUNGARY Műszaki-, Gazdasági Tanácsadó és Szolgáltató Kft. 4331 Nyírcsaszán, Sport út 6. Tel: +36 30 505 8512 e-mail: hihungarykft@gmail.com Raiffeisen bank: 12043006-01176953-00100005 Adószám: 14166983-2-15	Felelős tervező: Kovács István É-15-0143 Hadadi Lajos Róbert ügyvezető	Építtető: Pócspetri Község Önkormányzat 4327 Pócspetri, Iskola u 13. Rajz lépték: M 1:500 Dátum: 2017.09.11. Terv megnevezése: Felmérési helyszínrajz
Egészségügyi központ átalakítása-felújítása 4327 Pócspetri, Iskola u 11, 137 hrsz-ú belterületi ingatlan		