


CSOMÓPONT 1. M=1:1000

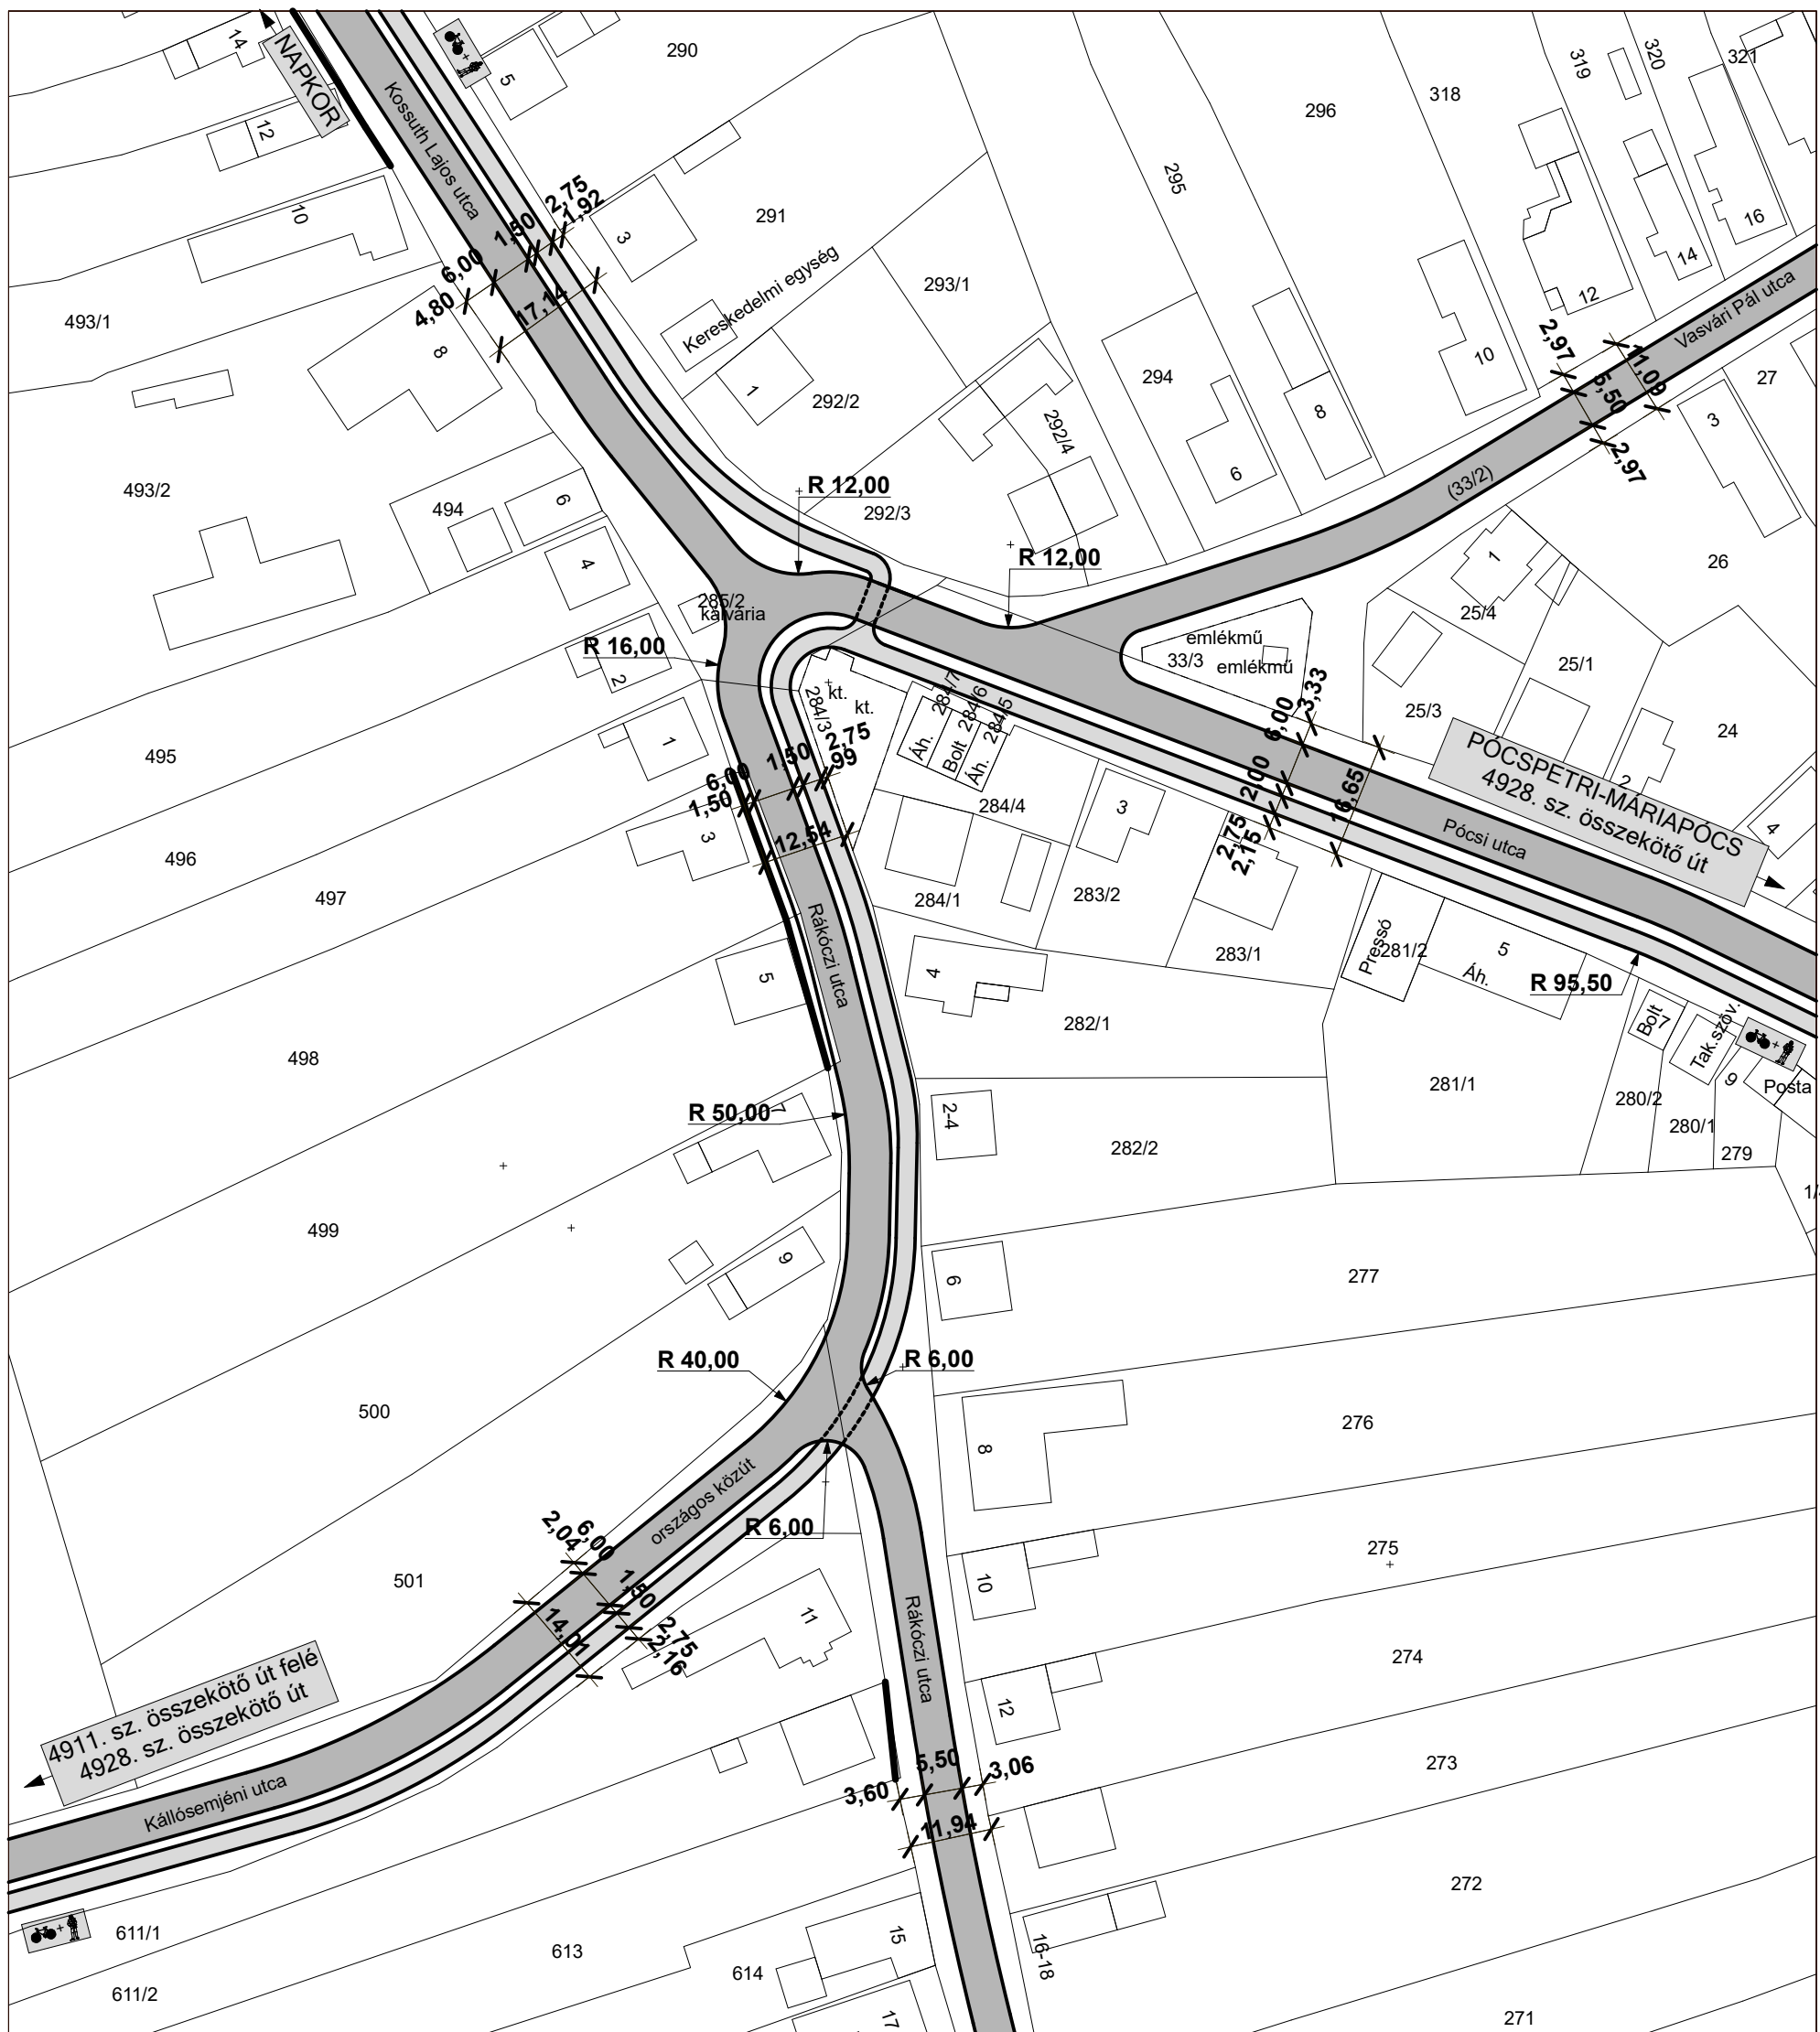

Az alaptérkép az állami alapadatok felhasználásával készült!

<p>4400 Nyiregyháza, Bocskai u. 18. Tel./fax: 42/798-227 E-mail: nyirsegterv@nyirsegterv.t-online.hu Web: www.nyirsegtervkft.hu</p>	MEGBÍZÓ: PÓCSPETRI KÖZSÉG Önkormányzat		A munka megnevezése : Pócspetri Község Településrendezési Terv		
	TERVEZŐK: Mészáros Ákos okl. településmérnök TT 14-0258		Kulcsár Gusztáv okl. építőmérnök Tkó 15-0300	Szekrényes Károly Csaba környezetmérnök RKKVA-A-26/2011	Rácz Géza villamos üzemmérnök Th-15-0103
Angyal András okl. elektromos mérnök EN-T-1-15-0403		Vasasné Bacsó Eszter épületgépész mérnök GO-T/15-0506	Zsila László okl. táj- és kertépítésmérnök TK 09-0583, K/1 09-0583	Fazekasné Jánócsik Zsuzsa építőmérnök közreműködő tervező	Liskány Tamás építőmérnök közreműködő tervező
A rajz megnevezése: Csomópont 1.		Dátum: 2021. szeptember hó	Törzsszám: NYT-TRT-19/3	Rajzsám: T-CS1	