


CSOMÓPONT 2. M=1:1000

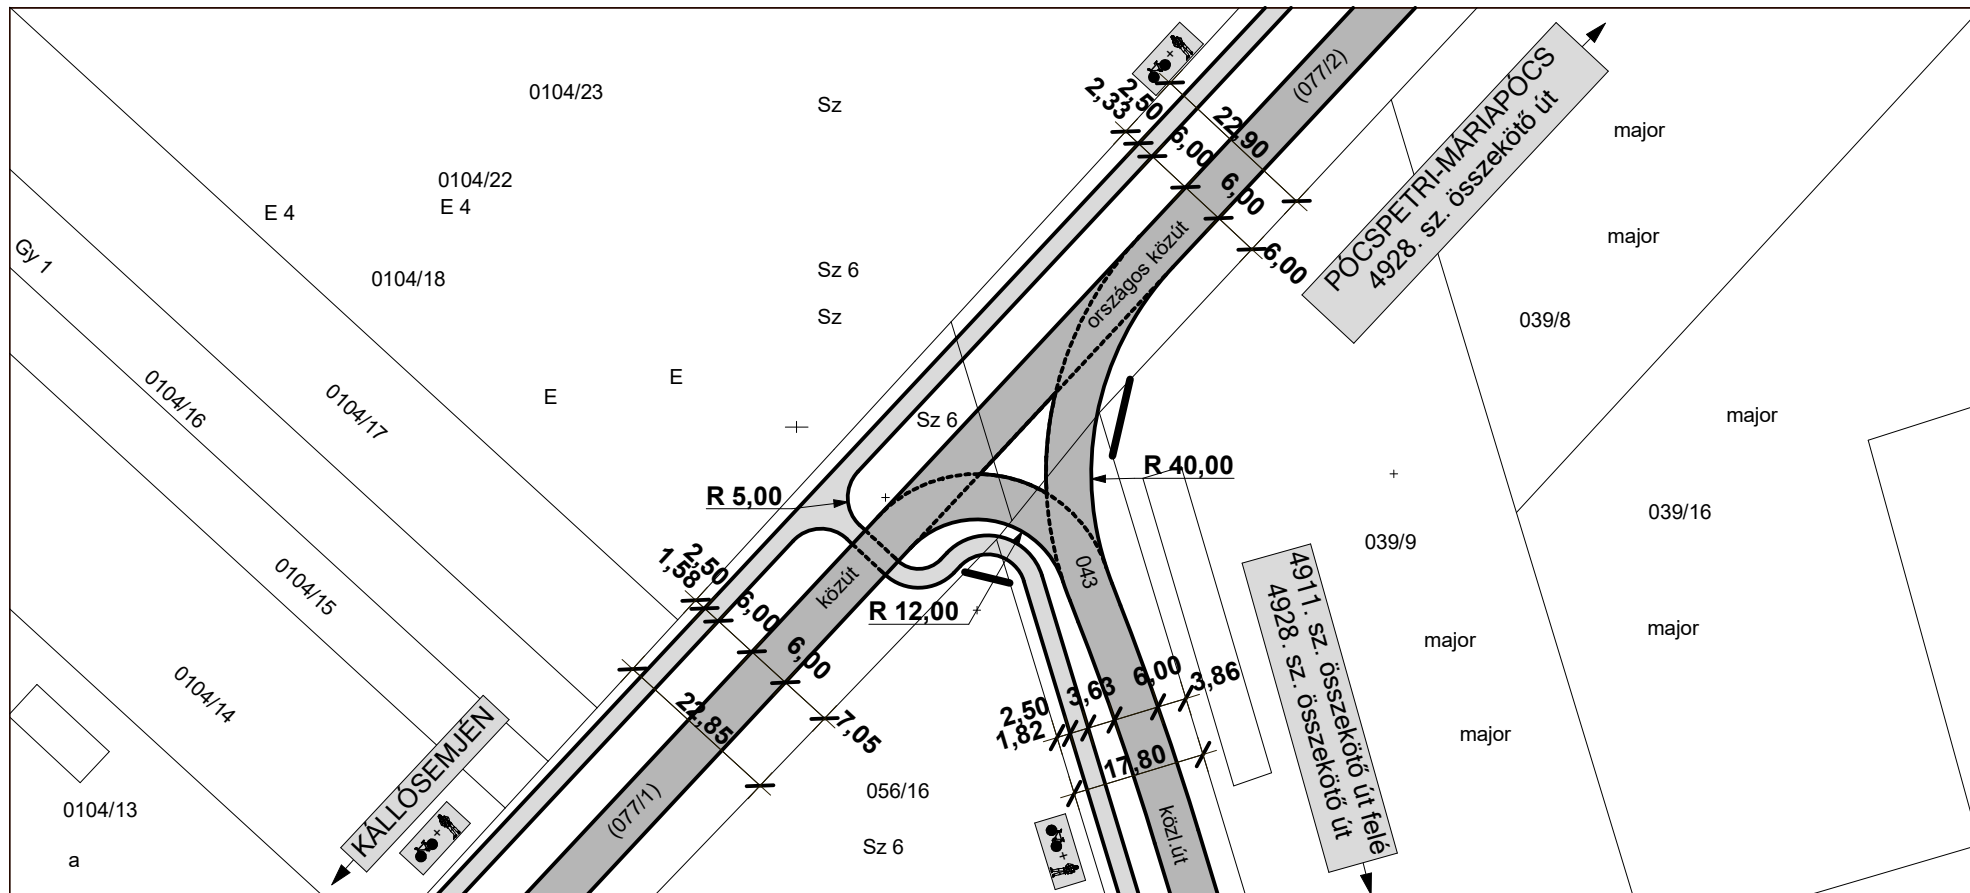

Az alaptérkép az állami alapadatok felhasználásával készült!

<p>4400 Nyíregyháza, Bocskai u. 18. Tel./fax: 42/798-227 E-mail: nyirsegeterv@nyirsegeterv.t-online.hu Web: www.nyirsegetervkft.hu</p>	MEGBÍZÓ:		A munka megnevezése :		
	PÓCSPETRI KÖZSÉG Önkormányzat		Pócspetri Község Településrendezési Terv		
	TERVEZŐK:				
 Mészáros Ákos okl. településmérnök TT 14-0258	 Kulcsár Gusztáv okl. építőmérnök Tkó 15-0300	 Szekrényes Károly Csaba környezetmérnök RKKVA-A-26/2011	 Rácz Géza villamos üzemmérnök Th-15-0103	 Biró Károly építőmérnök TV-T-15-402, V-3a2/15-0402	
 Angyal András okl. elektromos mérnök EN-T-1-15-0403	 Vasasné Bacsó Eszter épületgépész mérnök GO-T/15-0506	 Zsila László okl. táj- és kertépítésmérnök TK 09-0583, K/1 09-0583	 Fazekasné Jánócsik Zsuzsa építőmérnök közreműködő tervező	 Liskány Tamás építőmérnök közreműködő tervező	
A rajz megnevezése: Csomópont 2.		Dátum: 2021. szeptember hó		Törzsszám: NYT-TRT-19/3	
				Rajzszám: T-CS2	