


# CSOMÓPONT 4. M=1:1000

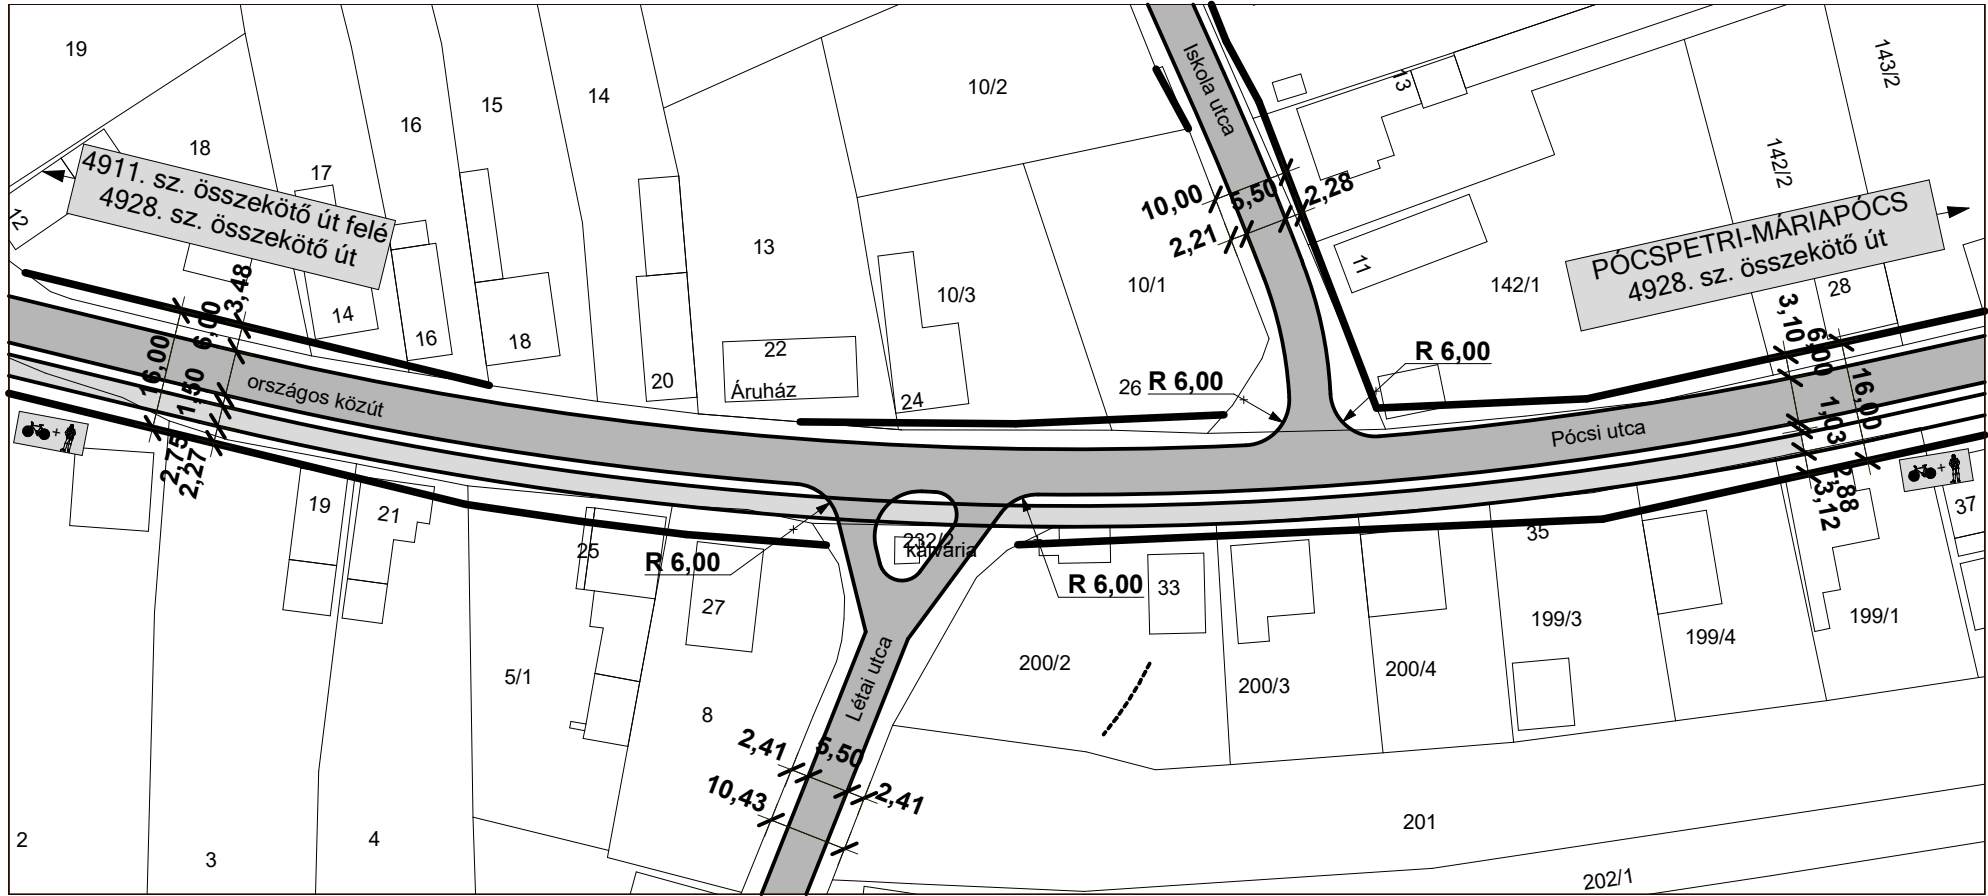

Az alaptérkép az állami alapadatok felhasználásával készült!

<p>4400 Nyíregyháza, Bocskai u. 18. Tel./fax: 42/798-227 E-mail: nyirsegterv@nyirsegterv.t-online.hu Web: www.nyirsegtervkft.hu</p>	MEGBÍZÓ:		A munka megnevezése :		
	<b>PÓCSPETRI KÖZSÉG</b> <b>Önkormányzat</b>		<b>Pócspetri Község</b> <b>Településrendezési Terv</b>		
	TERVEZŐK:				
 <b>Mészáros Ákos</b> okl. településmérnök TT 14-0258	 <b>Kulcsár Gusztáv</b> okl. építőmérnök Tkó 15-0300	 <b>Szekrényes Károly Csaba</b> környezetmérnök RKKVA-A-26/2011	 <b>Rácz Géza</b> villamos üzemmérnök Th-15-0103	 <b>Bíró Károly</b> építőmérnök TV-T-15-402, V-3a2/15-0402	
 <b>Argyal András</b> okl. elektromos mérnök EN-T-1-15-0403	 <b>Vasasné Bacsó Eszter</b> épületgépész mérnök GO-T/15-0506	 <b>Zsila László</b> okl. táj- és kertépítésmérnök TK 09-0583, K/1 09-0583	 <b>Fazekasné Jánócsik Zsuzsa</b> építőmérnök közreműködő tervező	 <b>Liskány Tamás</b> építőmérnök közreműködő tervező	
A rajz megnevezése:		Dátum:	Törzsszám:		Rajzszám:
Csomópont 4.		2021. szeptember hó	NYT-TRT-19/3		T-CS4