


CSOMÓPONT 6. M=1:1000

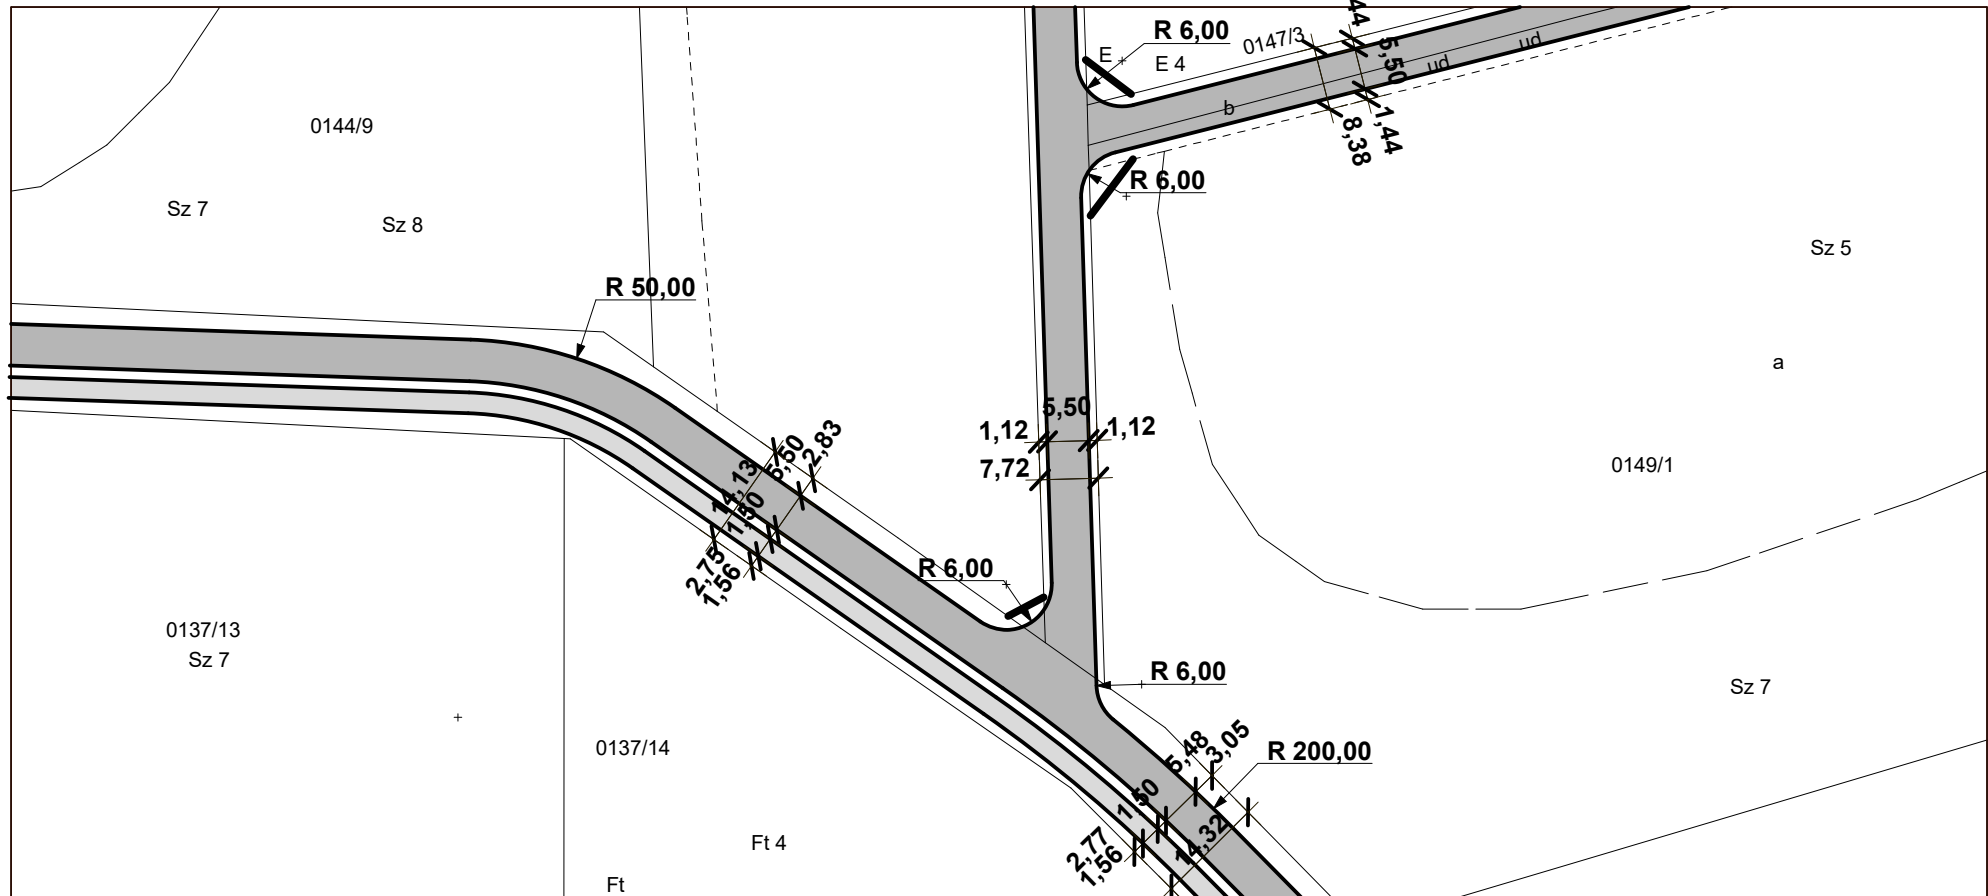

Az alaptérkép az állami alapadatok felhasználásával készült!

<p>4400 Nyíregyháza, Bocskai u. 18. Tel./fax: 42/798-227</p> <p>E-mail: nyirsegterv@nyirsegterv.t-online.hu</p> <p>Web: www.nyirsegtervkft.hu</p>	MEGBÍZÓ: PÓCSPETRI KÖZSÉG Önkormányzat		A munka megnevezése : Pócspetri Község Településrendezési Terv		
	TERVEZŐK: Mészáros Ákos okl. településmérnök TT 14-0258		 Kulcsár Gusztáv okl. építőmérnök Tkó 15-0300	 Szekrényes Károly Csaba környezetmérnök RKKVA-A-26/2011	 Rác Gáza villamos üzemmérnök Th-15-0103
 Angyal András okl. elektromos mérnök EN-T-1-15-0403		 Vasasné Bacsó Eszter épületgépész mérnök GO-T/15-0506	 Zsila László okl. táj- és kertépítésmérnök TK 09-0583, K/1 09-0583	 Fazekasné Jánócsik Zsuzsa építőmérnök közreműködő tervező	 Liskány Tamás építőmérnök közreműködő tervező
A rajz megnevezése: Csomópont 6.		Dátum: 2021. szeptember hó	Törzsszám: NYT-TRT-19/3		Rajzszám: T-CS6