


CSOMÓPONT 7. M=1:1000

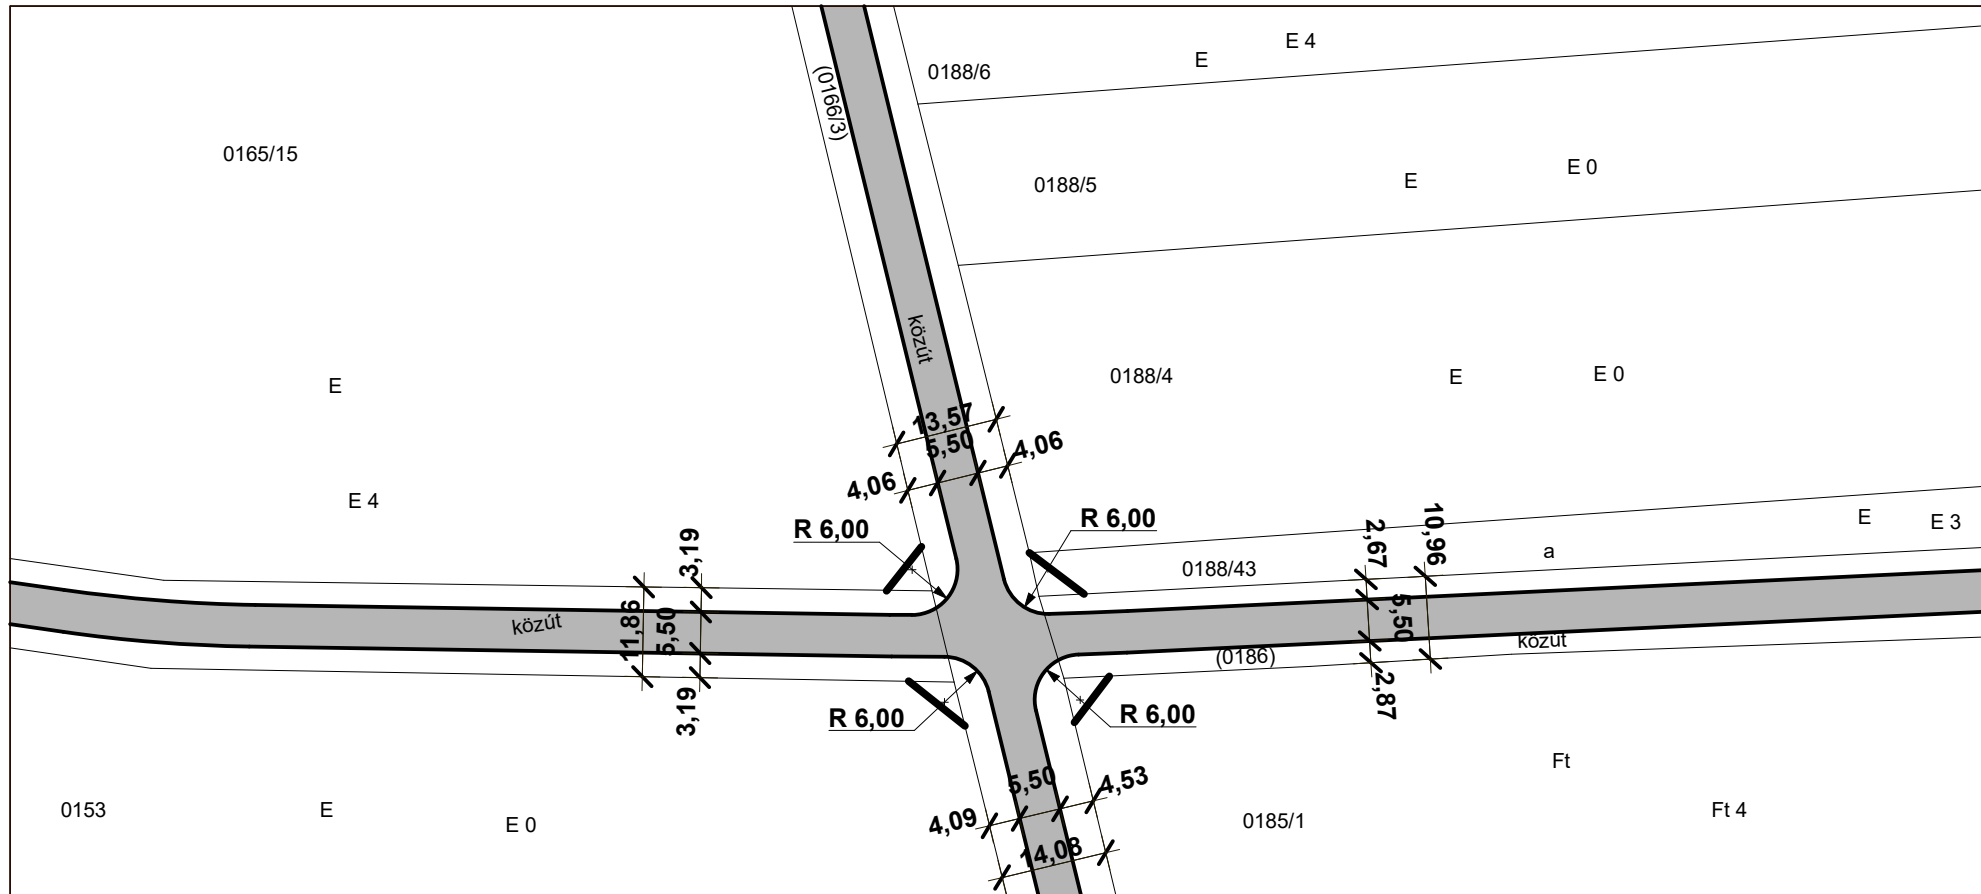

Az alaptérkép az állami alapadatok felhasználásával készült!

<p>4400 Nyíregyháza, Bocskai u. 18. Tel./fax: 42/798-227 E-mail: nyirsegterv@nyirsegterv.t-online.hu Web: www.nyirsegtervkft.hu</p>	MEGBÍZÓ: PÓCSPETRI KÖZSÉG Önkormányzat		A munka megnevezése : Pócspetri Község Településrendezési Terv		
	TERVEZŐK: Mészáros Ákos okl. településmérnök TT 14-0258		 Kulcsár Gusztáv okl. építómérnök Tkó 15-0300	 Szekrényes Károly Csaba környezetmérnök RKKVA-A-26/2011	 Rácz Géza villamos üzemmérnök Th-15-0103
 Angyal András okl. elektromos mérnök EN-T-1-15-0403		 Vasasné Bacsó Eszter épületgépész mérnök GO-T/15-0506	 Zsila László okl. táj- és kertépítésmérnök TK 09-0583, K/1 09-0583	 Fazekasné Jánócsik Zsuzsa építómérnök közreműködő tervező	 Liskány Tamás építómérnök közreműködő tervező
A rajz megnevezése: Csomópont 7.		Dátum: 2021. szeptember hó	Törzsszám: NYT-TRT-19/3	Rajzszám: T-CS7	